



Badplanung s. Pl.-Nr. 260

Badplanung s. Pl.-Nr. 261


Appartement Typ A

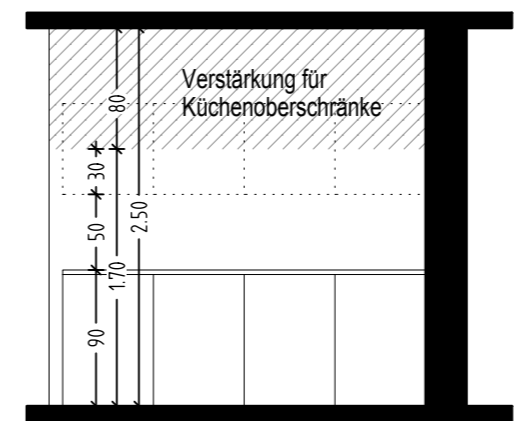

Ansicht Küche GK-Verstärkung

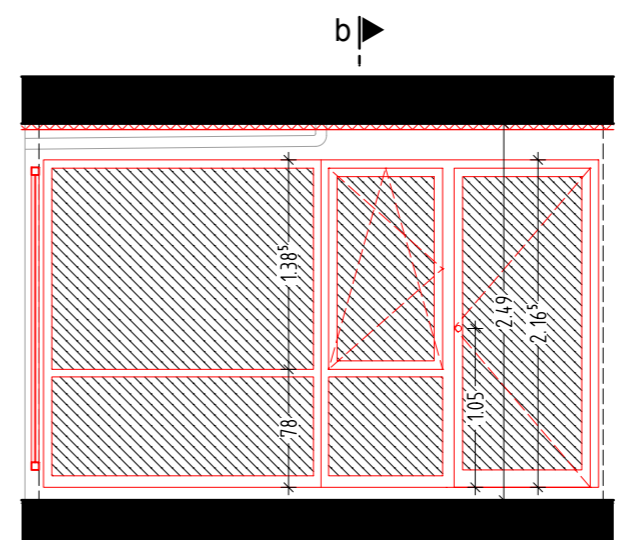

Schnittansicht a Fensterteilung

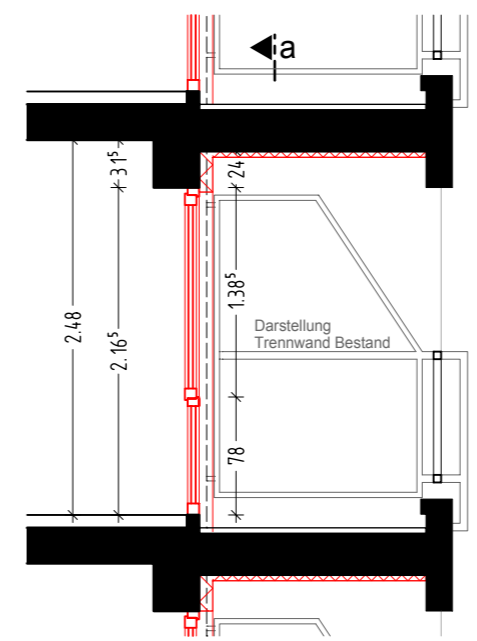

Fassadenschnitt b schematisch

- BESTAND
- ABRUCH
- MAUERWERK NEU
- TROCKENBAU NEU
- DÄMMUNG NEU
- DÄMMUNG UNTERSEITE BALKON NEU
- ABHANGDECKE NEU
- BAUTEILE NEU
- VERSTÄRKUNG TROCKENBAUWAND

AUSFÜHRUNG

PROJEKT:
 Umbau + Sanierung
 Haus Hörn - Bauteil A Seniorenwohnen

BAUHERR:
 Haus Hörn gemeinnützige GmbH
 Johannes-von-den-Driesch-Weg 4-10
 52074 Aachen

HERKRATH + BOGATZKI
 ARCHITEKTEN + INGENIEURE



Pützgasse 5
 52076 Aachen

Telefon: 0241/ 43 577 01
 Telefax: 0241/ 43 577 02

mail@herkrath-bogatzki.de
 www.herkrath-bogatzki.de

PLANINHALT:
 Appartement - Typ A

PLANNR: 10 60 - 250	MAßSTAB: 1:50	DATUM: 07.09.2015
------------------------	------------------	----------------------